

# Wordt dit jouw droomhuis?



## De Vroente 29

Nuenen

**Uitgebouwde gezinswoning met inpandige garage, 4 slaapkamers en een geheel vrij gelegen achtertuin op het Zuiden. Gelegen in een rustige, groene en kindvriendelijke omgeving.**



## Kenmerken van deze woning

|                           |                                        |
|---------------------------|----------------------------------------|
| <b>Soort woning</b>       | Eengezinswoning                        |
| <b>Type woning</b>        | Tussenwoning                           |
| <b>Aantal kamers</b>      | 5                                      |
| <b>Woonoppervlakte</b>    | circa 148 m <sup>2</sup>               |
| <b>Perceeloppervlakte</b> | 177 m <sup>2</sup>                     |
| <b>Inhoud</b>             | circa 572 m <sup>3</sup>               |
| <b>Bouwjaar</b>           | 1977                                   |
| <b>Tuin</b>               | achtertuin, voortuin                   |
| <b>Garage</b>             | inpandig                               |
| <b>Verwarming</b>         | c.v.-ketel                             |
| <b>Isolatie</b>           | dakisolatie, muurisolatie, dubbel glas |
| <b>Energie label</b>      | B                                      |

# Bijzonderheden

- Royale woonoppervlakte van circa 148 m².
- Zuidelijke tuinlocatie.
- Energieklasse B.
- Rustige en kindvriendelijke woonlocatie in Nuenen.
- Zeer veel leefruimte op de begane grond.

Vraagprijs € 520.000,- k.k.



# Indeling

Welkom in deze ideale gezinswoning in Nuenen-Zuid. Deze ruime woning, gelegen op een rustige locatie in een groene, kindvriendelijke omgeving, staat te popelen om ontdekt te worden door u. Met een royale woonoppervlakte van circa 148 m<sup>2</sup>, een geheel vrij gelegen tuin op het zuiden en een energielabel B biedt dit pand een comfortabele en duurzame leefomgeving. Laten we direct de rondleiding starten.

## Locatie & Omgeving.

De Vroente is rustige en verkeersluwe woonomgeving. De nabijheid van winkelcentrum Kernkwartier, een basisschool en diverse speeltuintjes is ideaal voor gezinnen. Zeer gunstige ligging t.o.v. de uitvalswegen. Het centrum van Eindhoven is op 15 autominuten. Ook de bushalte is om de hoek.

## Algemene kenmerken van de woning.

Deze sfeervolle gezinswoning is gebouwd in 1977.. Het huis heeft een luxe afwerking met goed onderhouden binnen- en buitenruimtes en biedt tal van comfortabele eigenschappen zoals centrale verwarming, glasvezelkabel en een schuifpui. De woning is voorzien van dak-, muurisolatie en gedeeltelijk van kunststof kozijnen met HR++-glas wat bijdraagt aan een energie-efficiënte woonervaring, ondersteund door een energielabel B.

## Begane grond.

De begane grond van deze woning is ruim en uitnodigend en bestaat uit:

- Entree/hal met de trapopgang naar de eerste verdieping en een vernieuwde meterkast (6 groepen en 2 aardlekschakelaars).
- Zeer luxe en toiletruimte met een wandcloset en fonteintje.
- Bijkeuken/tussenportaal. Hier bevindt zich een uitstortgootsteen, de aansluitingen voor wasapparatuur en een extra loopdeur naar de straatzijde.
- Inpandige garage, voorzien van een handige bergvloering en een sectionaaldeur.
- Een ruime, zeer lichte en, tuingerichte woonkamer (oppervlakte, inclusief half open keuken: circa 59 m<sup>2</sup>) met een tegelvloer, strak gestukadoord plafond, een wandafwerking met spachtelputz, een fraaie lichtstraat en een royale trapkast. Via de schuifpui heeft u toegang tot de zonnige achtertuin.

- Halfopen keuken. Aan de voorzijde bevindt zich de halfopen keuken, voorzien van een luxe keukeninrichting in U-opstelling. De keuken beschikt over een granieten werkblad en is uitgerust met hoogwaardige inbouwapparatuur van A-merken zoals een oven, koelkast, vaatwasser, inductiekookplaat en afzuigkap.

## 1e verdieping.

De overloop biedt toegang tot 3 fijne slaapkamers en de badkamer. Via een vaste trap bereikt u de tweede verdieping.

- Slaapkamer 1 (voorzijde, oppervlakte: circa 12 m<sup>2</sup>) met een laminaatvloer en een vaste wastafel.
- Slaapkamer 2 (achterzijde, oppervlakte: circa 14 m<sup>2</sup>), voorzien van een laminaatvloer, een rolluik en een praktische inbouwkast.
- Slaapkamer 3 (achterzijde, oppervlakte: circa 14 m<sup>2</sup>), eveneens met laminaatvloer en een rolluik.
- De ruime en geheel betegelde badkamer is luxe uitgevoerd en beschikt over een wastafelmeubel, hangend toilet, ligbad en een inloopdouche.

## 2e verdieping.

Op deze verdieping bevindt zich de zeer ruime 4e slaapkamer (oppervlakte: circa 24 m<sup>2</sup>) onder de dakopbouw met o.a. een rolluik. Onder de schuine kap is er veel bergruimte aanwezig. Tevens bevindt zich hier de C.V.-opstelling.

## Buitenruimte & tuin.

- De voortuin is keurig aangelegd. Tevens beschikt de woning over een eigen oprit.
- De achtertuin is volledig vrij gelegen en ligt pal op het Zuiden. De tuin is netjes aangelegd met sierbestrating, een groene border en is voorzien van een praktisch houten tuinhuisje.

## Bijzonderheden & extra informatie.

- Royale woonoppervlakte van circa 148 m<sup>2</sup>
- Zuidelijke tuinlocatie
- Energieklasse B
- Rustige en kindvriendelijke woonlocatie in Nuenen
- Zeer veel leefruimte op de begane grond.

Dit huis is klaar voor bewoning en biedt een uitstekende kans om comfortabel wonen in een geweldige locatie te ervaren. Wij kijken uit naar uw bezoek.





























# Plattegrond




Aan de plattegronden kunnen geen rechten worden ontleend  
© Zibber www.zibber.nl

# Plattegrond




Aan de plattegronden kunnen geen rechten worden ontleend  
© Zibber [www.zibber.nl](http://www.zibber.nl)

# Plattegrond

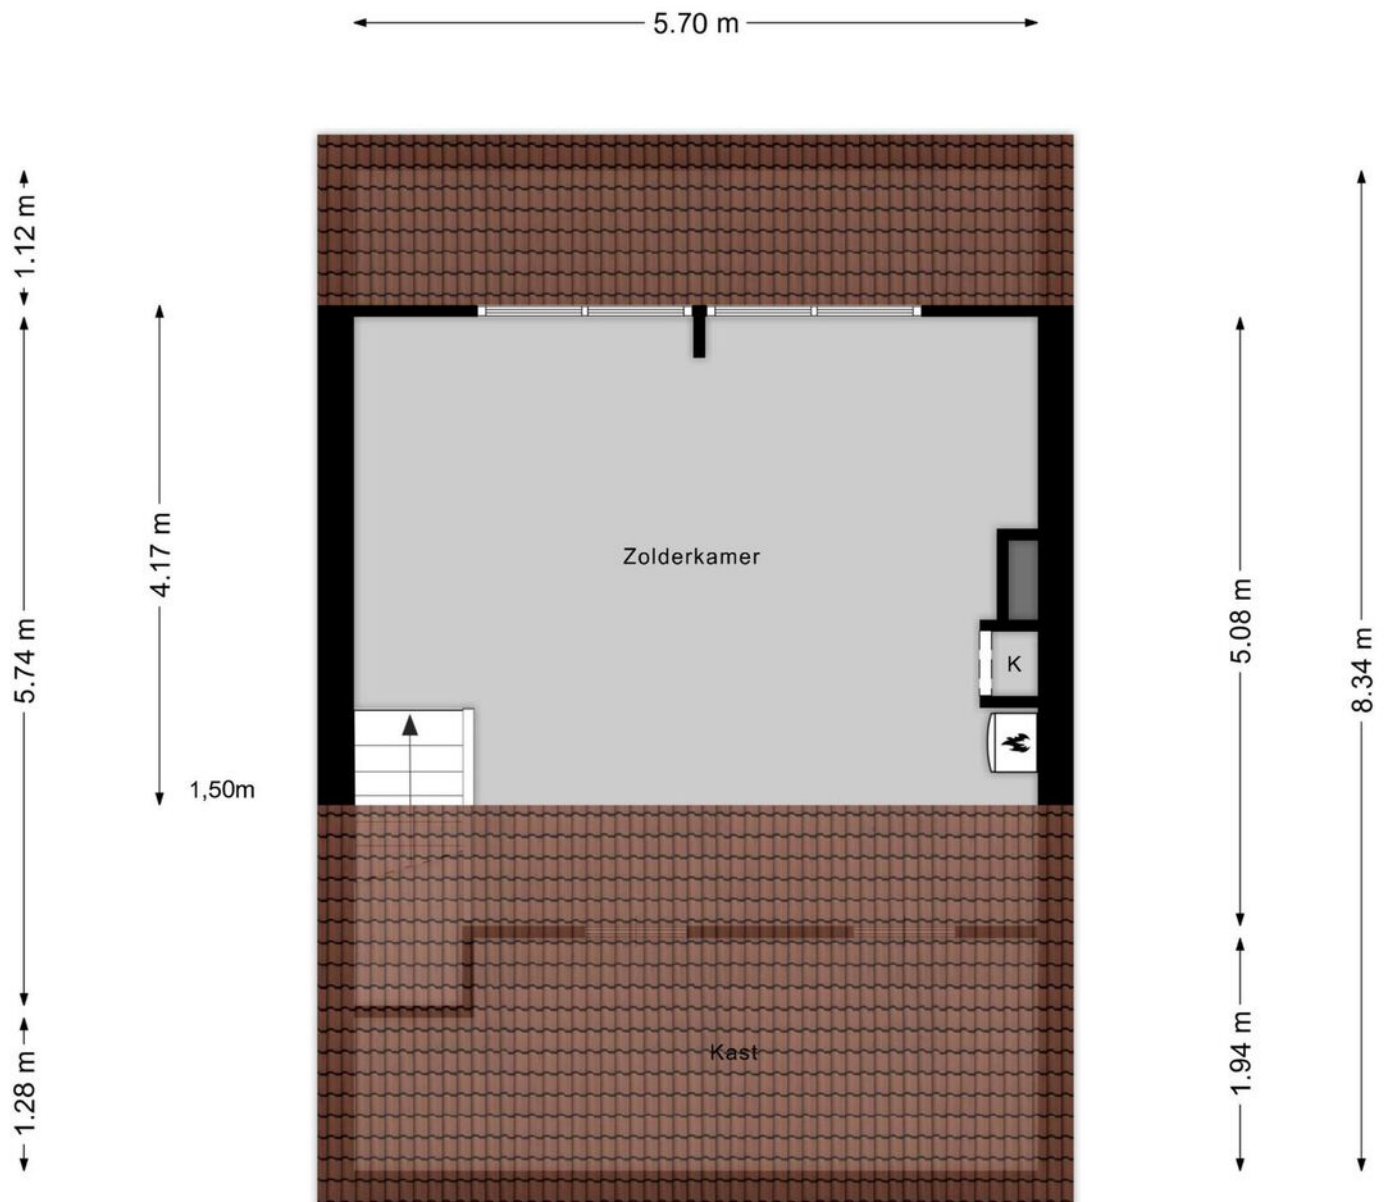

Aan de plattegronden kunnen geen rechten worden ontleend  
© Zibber [www.zibber.nl](http://www.zibber.nl)

# Plattegrond

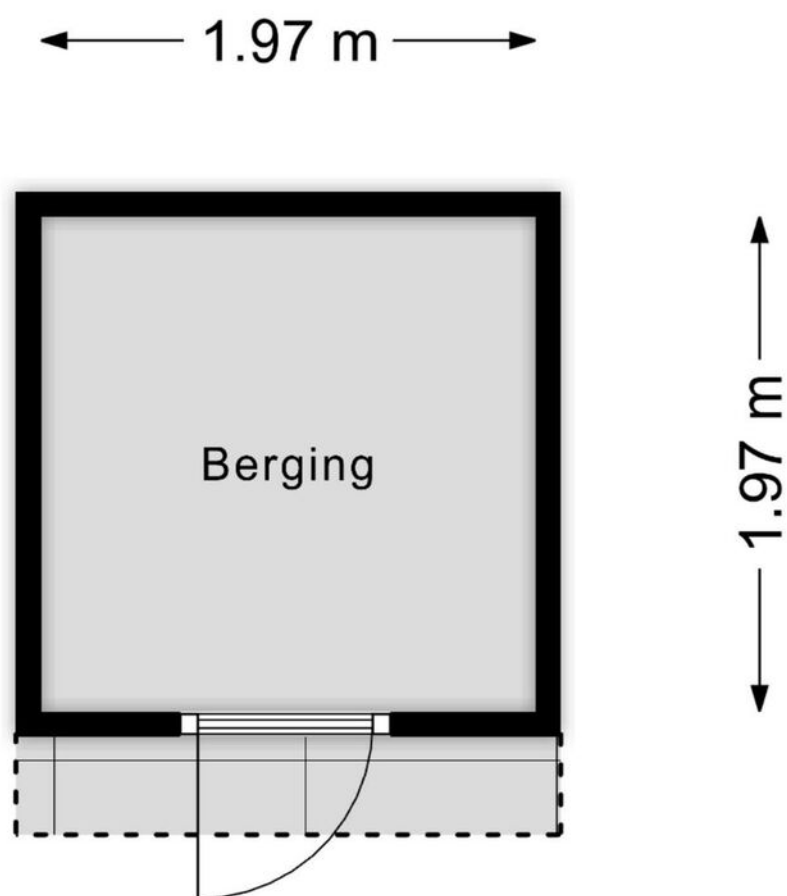


Aan de plattegronden kunnen geen rechten worden ontleend  
© Zibber [www.zibber.nl](http://www.zibber.nl)

# Kadastrale kaart

Kadastrale kaart

Uw referentie: de vroente 29

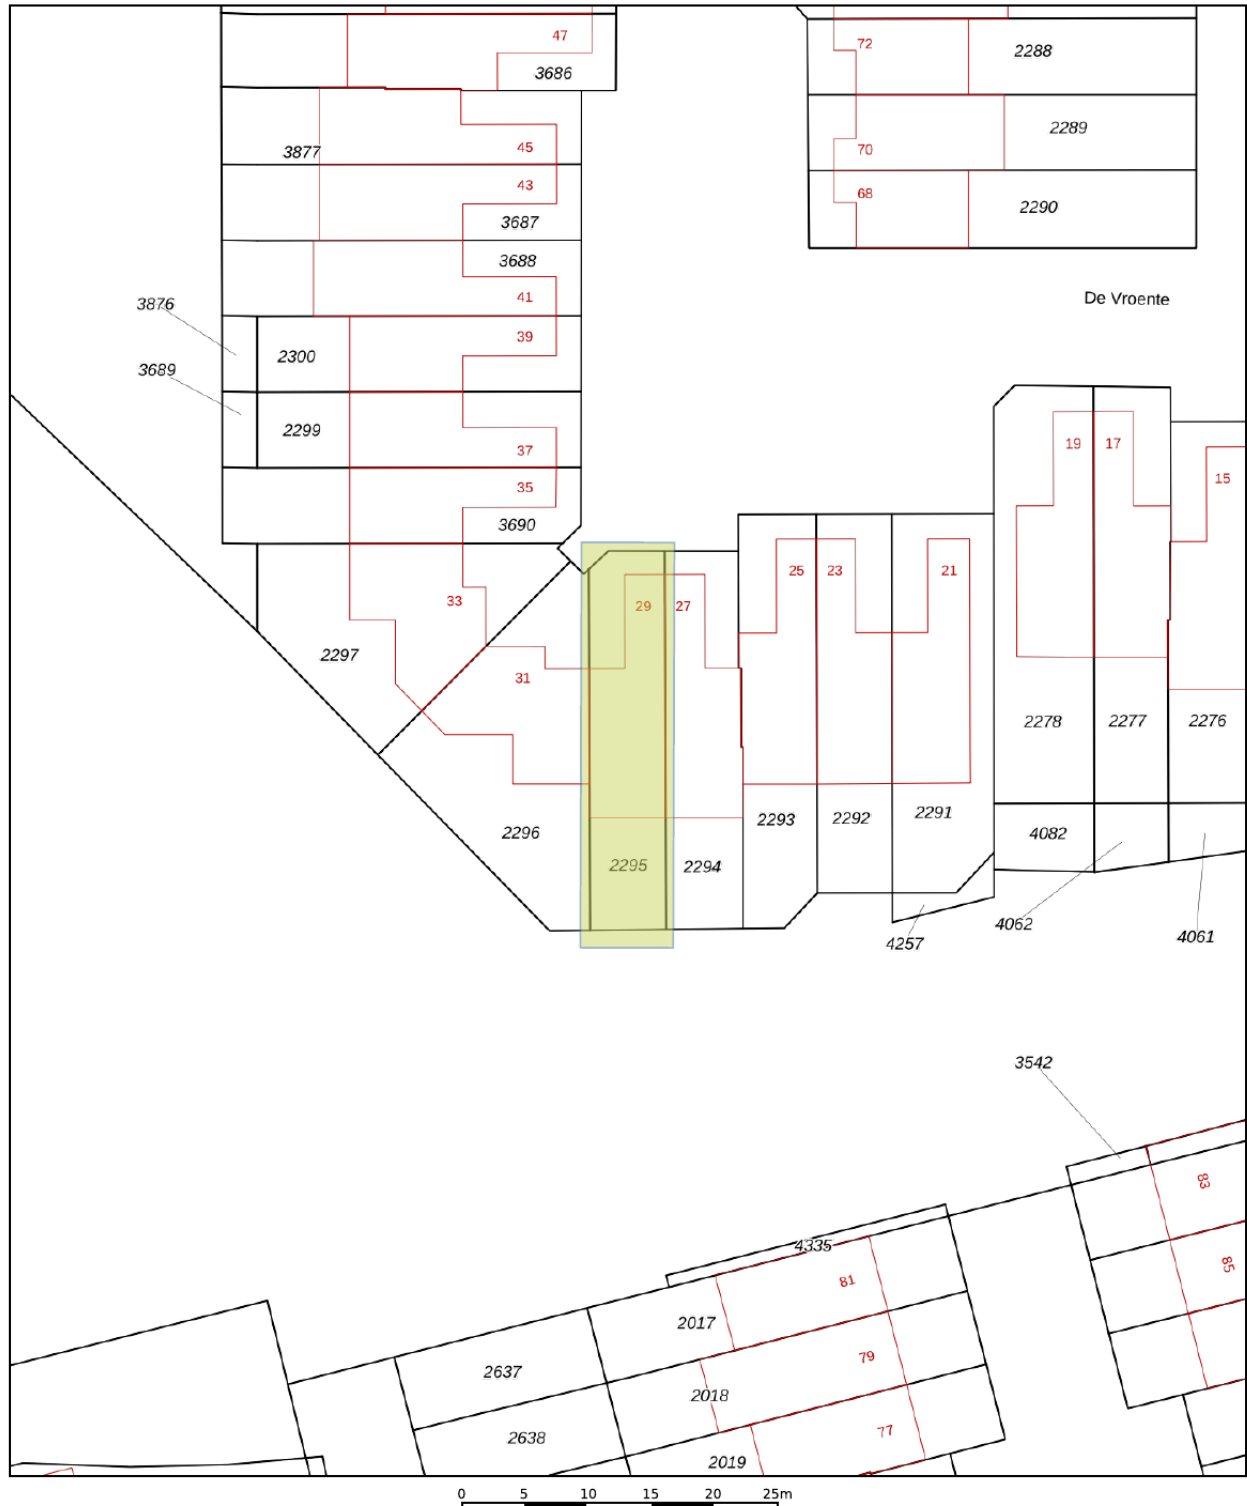

12345

Deze kaart is noordgericht

Huisnummer

Vastgestelde kadastrale grens

Voorlopige kadastrale grens

Administrati

Voor een eensluitend uittreksel, geleverd op 24 juni 2025  
De bewaarder van het kadaster en de openbare registers

Schaal 1: 500

Kadastrale gemeente Nuenen

Sectie F



|         |      |
|---------|------|
| Perceel | 2295 |
|---------|------|

Aan dit uittreksel kunnen geen betrouwbare maten worden ontleend.  
De Dienst voor het kadaster en de openbare registers behoudt zich de intellectuele  
eigendomsrechten voor, waaronder het auteursrecht en het databankenrecht.

*kadaster*



# Locatie op de kaart

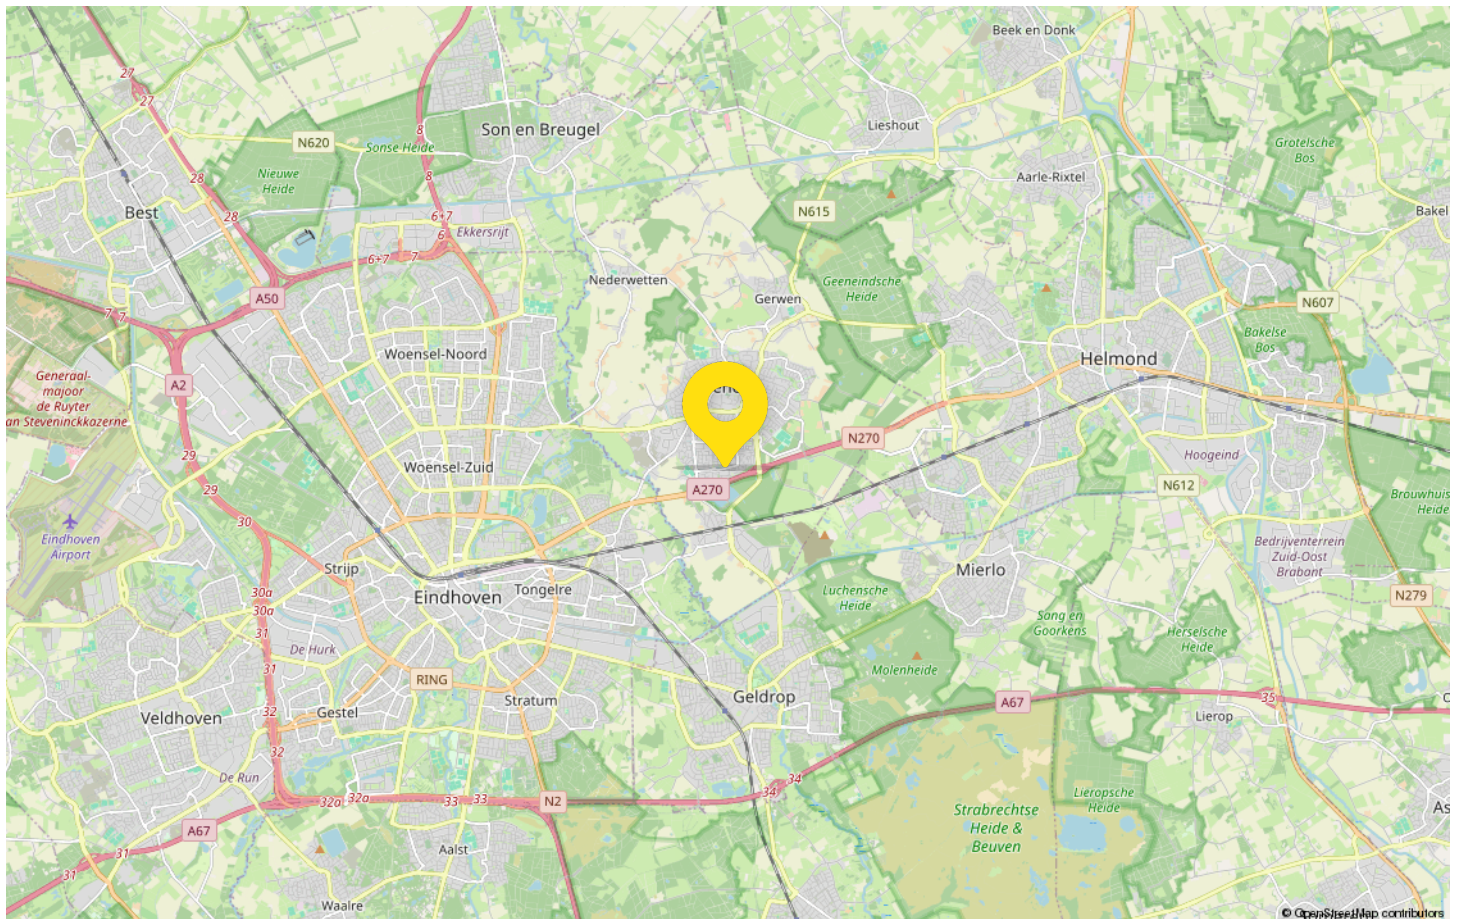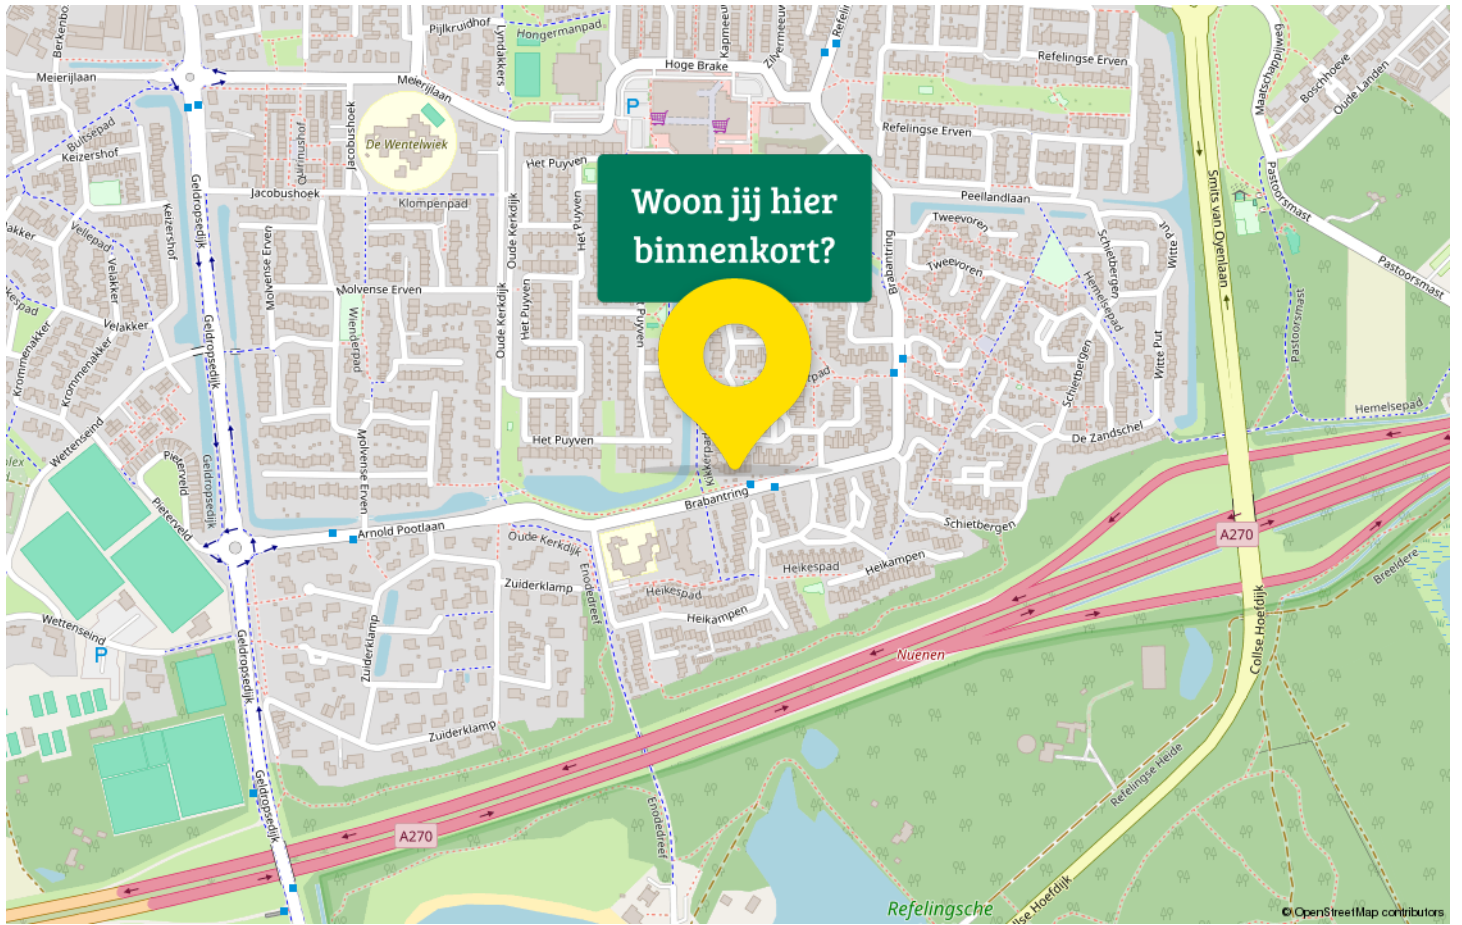


# Bekijk deze woning online!

<https://devroente29.nl/>



De Vroente 29, Nuenen

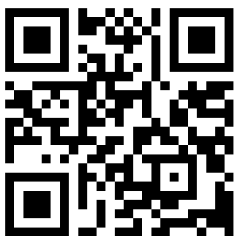

**SCAN DEZE CODE EN  
BEKIJK DE WONING  
OP JE MOBIEL!**

# Van bezichtiging tot aankoop

## Volg de route met de vragen



## Gefeliciteerd!

### De overdracht

Je ontvangt een uitnodiging van de notaris om met de verkoper de transport-akte te komen ondertekenen. Voor die tijd krijg je de conceptakten en de nota van afrekening van de notaris toegestuurd. Je ondertekent samen met de verkoper (of met een gevolmachtigde van de verkoper) de leveringsakte bij de notaris.

# Veelgestelde vragen

## 1. Wanneer ben ik in onderhandeling?

Je bent officieel in onderhandeling als de verkoper reageert op jouw bod. Bijvoorbeeld als de verkoper een tegenbod doet. Als de verkopende makelaar aangeeft dat hij jouw bod met de verkoper zal overleggen, betekent dat dus nog niet dat je in onderhandeling bent.

## 2. Mag een makelaar doorgaan met bezichtigen als er al over een bod onderhandeld wordt?

Dat mag. Een onderhandeling hoeft nog niet tot een verkoop te leiden. De verkoper kan daarnaast graag willen weten of er meer belangstelling is. De eerste bidder hoeft nog niet de beste te zijn. Daarom gaan de bezichtigingen door. Er mag ook met meer dan één gegadigde tegelijk worden onderhandeld. De makelaar moet dat dan wel duidelijk gemeld hebben. Vaak zal de verkopende makelaar aan belangstellenden vertellen dat hij, zoals dat heet, 'onder bod' is. Een belangstellende mag dan wel een bod uitbrengen, maar krijgt daar geen antwoord op tot de onderhandeling met de eerste geïnteresseerde beëindigd is. De makelaar zal geen mededelingen doen over de hoogte van biedingen, dit zou overbieden kunnen uitlokken.

## 3. Kan een verkoper de vraagprijs van een woning tijdens de onderhandeling verhogen?

Het antwoord is ja. Als de vraagprijs alleen een uitnodiging is tot het doen van een bod (zie ook vraag 5), dan kan de verkoper ook besluiten de vraagprijs te verlagen of te verhogen. Tijdens een onderhandeling doen partijen vaak over en weer biedingen. Als de potentiële koper een tegenbod doet wat afwijkt van het bod dat de verkopende partij eerder heeft gedaan, dan vervalt dit eerdere bod van de verkopende partij. Dus ook als partijen 'naar elkaar toekomen' in het biedingproces, kan de verkoper ineens besluiten om toch zijn tegenbod weer te verhogen en de koper om zijn bod weer te verlagen.

## 4. Hoe komt de koop tot stand?

Als verkoper en koper het eens worden over de belangrijkste zaken bij de koop (prijs, opleveringsdatum en ontbindende voorwaarden) dan legt de verkopende makelaar de afspraken schriftelijk vast in de koopakte. Ontbindende voorwaarden zijn een belangrijk onderwerp. Je krijgt als koper niet automatisch een ontbindende voorwaarde voor de financiering, dit moet

je melden bij het uitbrengen van jouw bod. Het is belangrijk dat de partijen het ook eens zijn over aanvullende afspraken en ontbindende voorwaarden voordat de koopakte wordt opgemaakt. Naast de eerder genoemde punten worden meestal nog enkele aanvullende afspraken in de koopakte opgenomen, denk bijvoorbeeld aan een boeteclausule. Zodra verkoper en koper de koopakte hebben ondertekend en de koper (of eventueel de notaris) een kopie van de akte heeft ontvangen, treedt voor de particuliere koper de wettelijke bedenktijd in werking. Binnen deze bedenktijd kan de koper alsnog afzien van de aankoop van de woning. Ziet de koper tijdens deze bedenktijd niet af van de koop, zijn de financiën rond en vormen ook eventuele andere ontbindende voorwaarden geen obstakel meer, dan zal op de afgesproken opleveringsdatum de overdracht plaatsvinden bij de notaris.

## 5. Als ik de vraagprijs bied, moet de verkoper de woning dan aan mij verkopen?

Over deze vraag bestaan veel misverstanden. Het hoogste rechtscollege, de Hoge Raad, heeft bepaald dat als je de vraagprijs uit een advertentie of een woongids biedt, je dan een bod doet. De vraagprijs wordt dus gezien als een uitnodiging tot het doen van een bod. De verkoper kan dan nog beslissen of hij jouw bod wel of niet aanvaardt of dat hij zijn makelaar een tegenbod laat doen.

## 6. Mag een makelaar tijdens de onderhandeling het systeem van verkoop wijzigen?

Dat mag. Één van de partijen mag de onderhandeling beëindigen. Soms zijn er zoveel belangstellenden die de vraagprijs bieden of benaderen, dat het moeilijk is te bepalen wie de beste koper is. In dat geval kan de verkopende makelaar, natuurlijk in overleg met de verkoper, besluiten de lopende onderhandeling af te breken en de biedprocedure te wijzigen. Uiteraard dient hij eerst de eventueel gedane toezeggingen na te komen (zie ook vraag 8 en 9). De makelaar kiest vervolgens bijvoorbeeld voor een inschrijvingsprocedure. Alle bidders hebben dan een gelijke kans om een hoogste bod uit te brengen.

# Uitnodiging

De eigenaar van deze woning heeft ons opdracht gegeven te bemiddelen bij de verkoop, hetgeen voor u uiteraard geen enkele financiële consequentie inhoudt. Geheel vrijblijvend informeren wij u uitvoerig over de woning, maar ook over de financieringsmogelijkheden en over de mogelijkheden van de verkoop van uw eigen woning. Uiteraard is het aan te bevelen deskundige bijstand van een NVM-makelaar te vragen. Wij helpen u graag bij uw keuze voor een eigen makelaar die uw belangen als koper optimaal zal behartigen.

Het verkopen van een woning is voor de verkoper een spannende en aangrijpende gebeurtenis. Wij stellen het dan ook zeer op prijs om binnen enkele dagen van u een reactie te mogen ontvangen, zodat wij de verkoper over uw bevindingen en beleving kunnen informeren.

**Tot zekerheid voor de nakoming van de verplichtingen dient de koper, binnen 6 weken na het totstandkomen van de overeenkomst, een schriftelijke bankgarantie te doen stellen c.q. een waarborgsom te storten ter hoogte van 10% van de koopsom.**

De brochure is samengesteld om u een indruk te geven van het object. De informatie die opgenomen is in deze brochure is afkomstig van de verkoper en/of derden. Hoewel wij bij het samenstellen van de brochure zorgvuldig te werk gaan, kunnen geen rechten worden ontleend aan onjuistheden etc. Deze informatie moet in combinatie met een bezichtiging van de woning worden beschouwd als een uitnodiging tot het doen van een bod of om in onderhandeling te treden.

De meting is gebaseerd op NEN2580. De Meetinstructie is bedoeld om een meer eenduidige manier van meten toe te passen voor het geven van een indicatie van de gebruiksooppervlakte. De Meetinstructie sluit verschillen in meetuitkomsten niet volledig uit, door bijvoorbeeld interpretatieverschillen, afrondingen of beperkingen bij het uitvoeren van de meting.

Bij woningen ouder dan 30 jaar nemen wij standaard de zogenoemde ouderdomsclausule op in de koopovereenkomst. For homes older than 30 years, we include the so-called ouderdomsclausule in the purchase agreement as standard.

Een mondelinge overeenstemming tussen de particuliere verkoper en de particuliere koper is niet rechtsgeldig. Met andere woorden: er is geen koop. Er is pas sprake van een rechtsgeldige koop als de particuliere verkoper en de particuliere koper de koopovereenkomst hebben ondertekend. Dit vloeit voort uit artikel 7:2 Burgerlijk Wetboek. Een bevestiging van de mondelinge overeenstemming per e-mail of een toegestuurd concept van de koopovereenkomst wordt overigens niet gezien als een 'ondertekende koopovereenkomst'.

Bij grote belangstelling kan worden overgegaan tot een biedingsprocedure.

Voor meer informatie over deze woning of voor het maken van een afspraak voor een bezichtiging van de woning neemt u contact op met ons kantoor: 040-2907000 of [info@vandenbuijsmakelaars.nl](mailto:info@vandenbuijsmakelaars.nl)

Met vriendelijke groet,

Van den Buijs Garantiemakelaars



# Van den Buijs jouw Garantiemakelaar

Michelle Hoekstra

Patrice van den Buijs



## Adresgegevens

Park 32  
5671 GA NUENEN

## Wij zijn bereikbaar via:

040-2907000  
[info@vandenbuijsmakelaars.nl](mailto:info@vandenbuijsmakelaars.nl)  
[www.vandenbuijsmakelaars.nl](http://www.vandenbuijsmakelaars.nl)

## Openingstijden:

**Maandag t/m vrijdag:** 09.00 – 17.00 uur  
**Zaterdag:** op afspraak

Deze informatie is met de grootst mogelijke zorg samengesteld. Toch kunnen wij niet altijd voorkomen dat de informatie enigszins afwijkt van hetgeen u in of rond de woning ziet of heeft gezien. Dit kan met name gelden voor (bouw)tekeningen, schetsen, afmetingen en maatvoeringen. Hieraan kunnen dan ook geen rechten worden ontleend. Door ons wordt geen aansprakelijkheid aanvaard behoudens voor zover de door ons verplicht afgesloten beroepsaansprakelijkheidsverzekering in voorkomend geval aanspraak op een uitkering geeft. Vraagprijzen zijn kosten koper. Alle verstrekte informatie dient u in het kader van het BW niet te beschouwen als een aanbod, doch als een uitnodiging om in onderhandeling te treden. Voor een eventuele vermelding van onjuiste gegevens aanvaarden wij geen enkele aansprakelijkheid.



## Interesse in deze woning?

Neem contact met ons op voor meer informatie.

**040-2907000**

[info@vandenbuijsmakelaars.nl](mailto:info@vandenbuijsmakelaars.nl)

[www.vandenbuijsmakelaars.nl](http://www.vandenbuijsmakelaars.nl)